




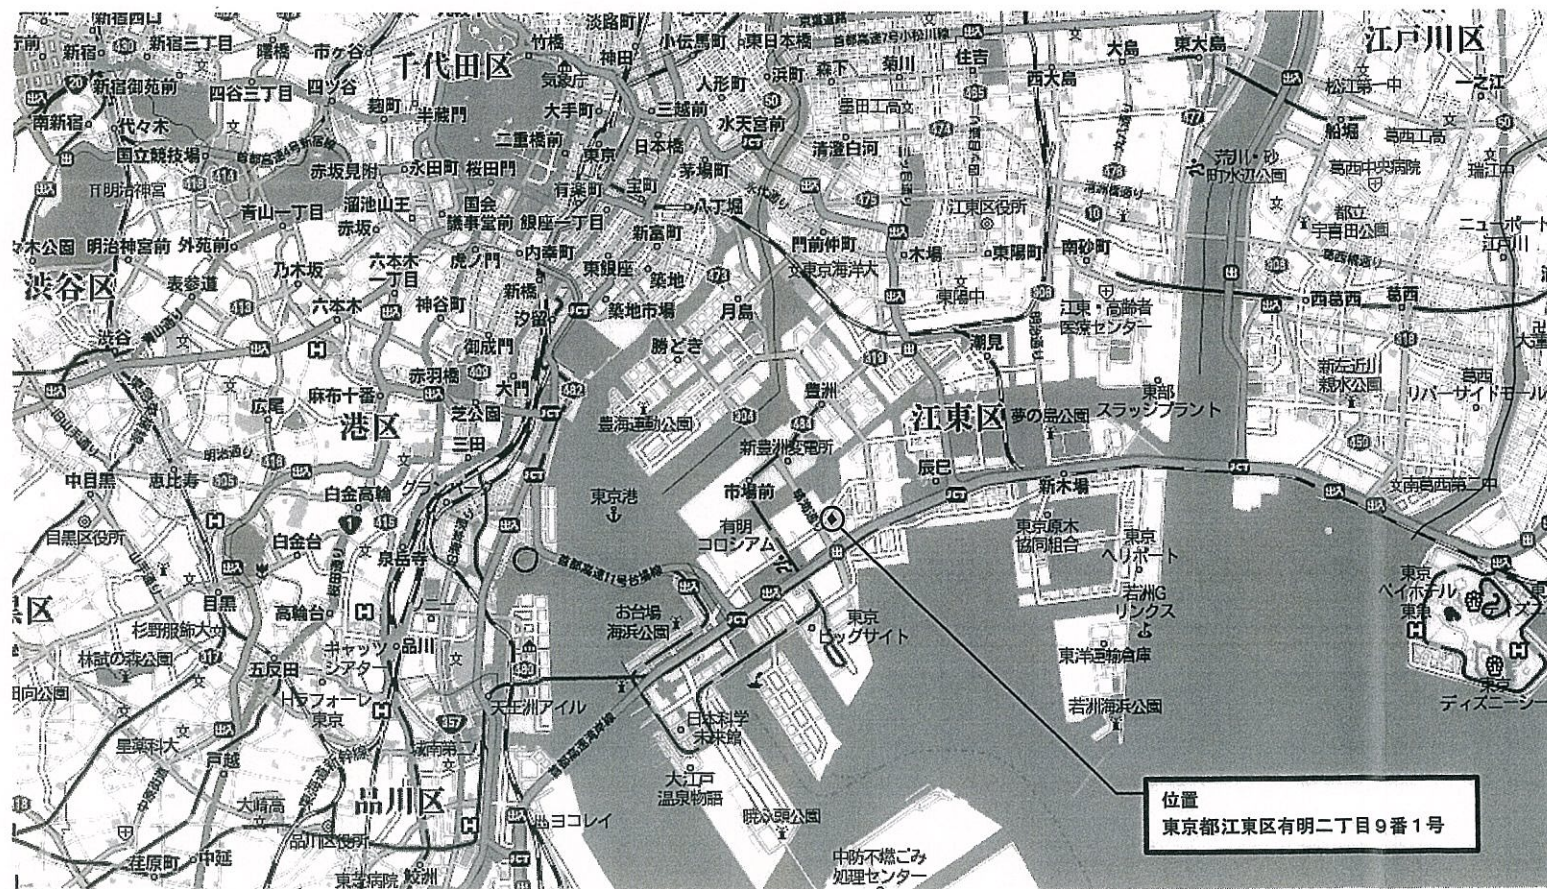


0 1km 2km 5km

Scale

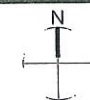

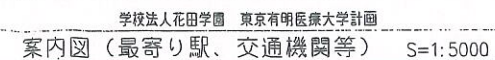

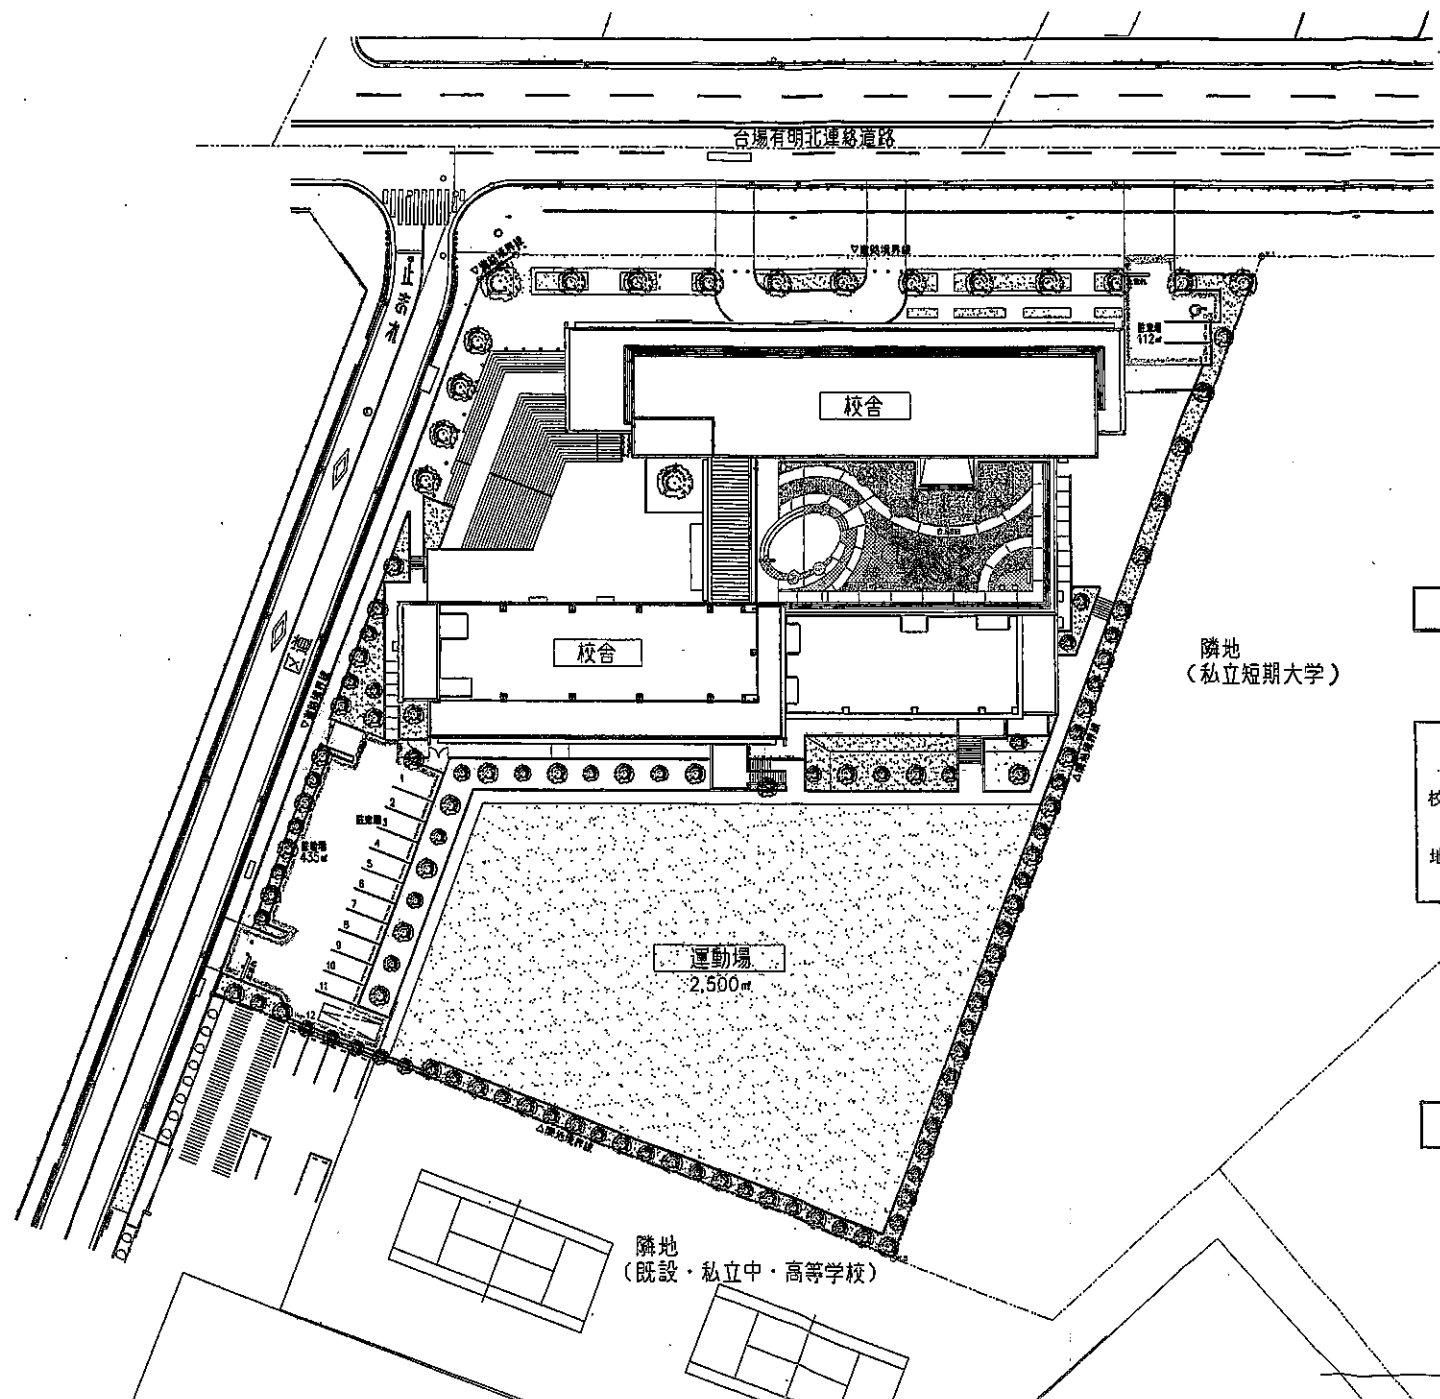

校 舎	15,549 ㎡
-----	----------

校 地	区 分	計
	校 舎 敷 地	5,954 ㎡
	運 動 場 用 地	2,500 ㎡
	計	8,454 ㎡

駐車・駐輪場面積

南側駐車場・駐輪場	435 ㎡
北側駐車場	112 ㎡
合計	547 ㎡

合 計	9,001 ㎡
-----	---------

